


STAROSTA POZNANSKI
PL.EZGIK.7478
(Identyfikator ewidencyjny materiału zasobu)
MAPA ZASADNICZA
W POSTACI Drukowanej
(Nazwa materiału zasobu)
02.12.2024
(Data wydania kopii materiału zasobu)
Z up. Starosty
Pawel Pecold
(Imię, nazwisko i podpis osoby reprezentującej organ)
Powiatowego Ośrodka Dokumentacji
Geodezyjnej i Kartograficznej

URZĄD GMINY
62-080 Tarnowo Podgórne
Załącznik nr 1
do pisma nr WZP.6730.11.2026

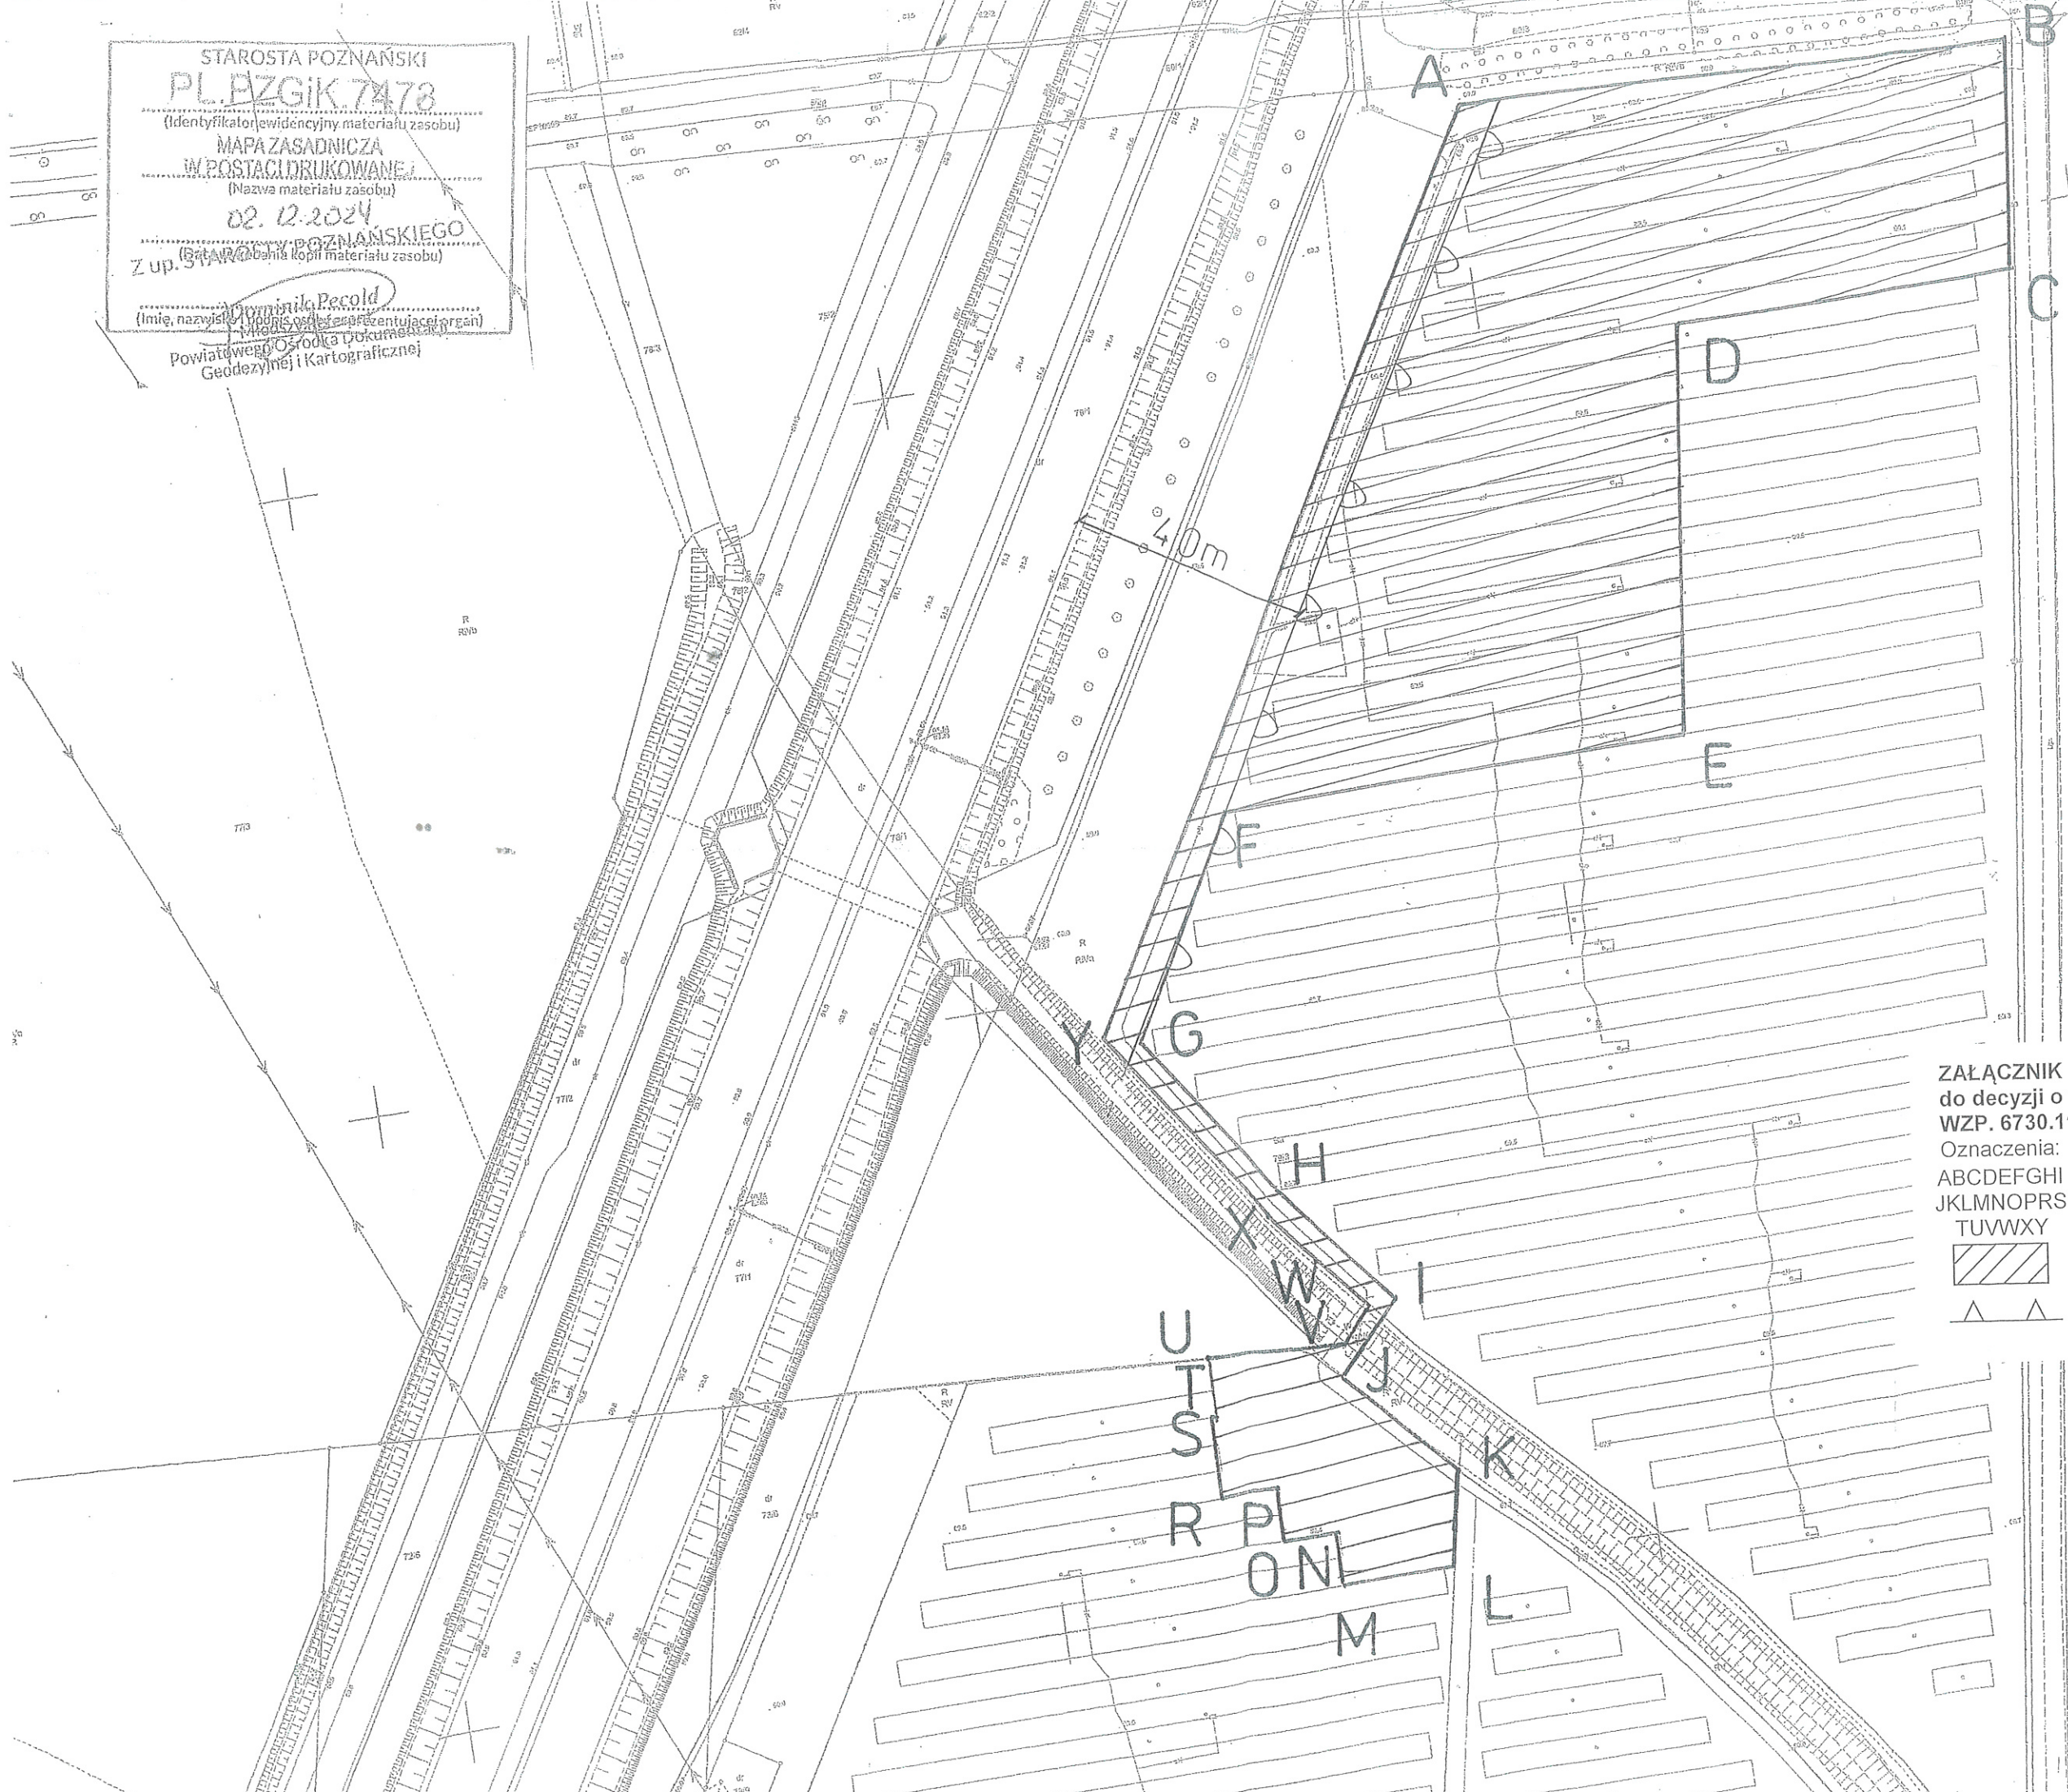

Załącznik
do decyzji o warunkach zabudowy
WZP. 6730.11.2026 z dnia
Oznaczenia:
ABCDEFGH I - linie rozgraniczające teren inwestycji
JKLMNOPRS
TUVWXY - orientacyjna lokalizacja inwestycji
- nieprzekraczalna linia zabudowy

MAGDALENA KALINOWSKA
Zachodnia Okręgowa
Izba Urbanistów Z - 383